

«Азаматтарға арналған үкімет» мемлекеттік корпорациясы»
коммерциялық емес акционерлік қоғамының Оңтүстік Қазақстан облысы
бойынша филиалы - «Жер кадастры және жылжымайтын мүлікті
техникалық тексеру департаментінің Шардара аудандық бөлімшесі

ТЕХНИКАЛЫҚ ТҮГЕНДЕУ ІС ҚАҒАЗЫ № 015-20648

Кадастрлық № 19:301:045:667:1; 19:301:045:667:2
Кадастровый

Облысы ОҚО
Область

Қала, ауданы Шардара ауданы, Сүткент ауылы

Мекен жайы Ә.Тоқсанбаев көшесі 2А
Адрес

« 02 » 08 2018 ж./г.



Тіркелетін жылжымайтын мүлік объектісіне
(көппәтерлі тұрғын үйлер, офистар, өндірістік, сауда объектілері және т.б.)
ТЕХНИКАЛЫҚ ПАСПОРТ (Н-2) / ТЕХНИЧЕСКИЙ ПАСПОРТ (Ф-2)
на регистрируемые объекты недвижимости

(многоквартирные жилые дома, офисы, промышленные, торговые объекты и т.п.)

Облысы

Область

Ауданы

Район

Қала (кенті, елді мекені)

Город (поселок, населенный пункт)

Қаладағы аудан

Район в городе

Мекен-жайы

Адрес

6. Кадастрлық нөмір

Кадастровый номер

7. Түгендеу нөмір

Инвентарный номер

8. Мақсат арналуы(жоспар бойынша литер)

Целевое назначение (литер по плану)

9. Қордың санаты

Категория фонда

Оңтүстік Қазақстан облысы

Южно-Казахстанская область

Шардара ауд., Сүткент а.о.

р-н Шардаринский, с.о. Суткентский

Сүткент а.

с. Суткент

Әбдеш Тоқсанбаев көш., 2А құр
ул. Абдеш Токсанбаев, ст-е 2А

19:301:045:667:1/A

015-20648

бала бақша(А)

детский сад(А)

тұрғын емес

нежилой

(нежилой/жилой, если вторичный объект расположен в многоквартирном жилом доме,
необходимо указать "ВО в составе МЖД")

ЖАЛПЫ МӘЛІМЕТТЕР / ОБЩИЕ СВЕДЕНИЯ

1. Сериясы, жобаның түрі

Серия, тип проекта

2. Қабат саны

Число этажей

Құрылыс ауданы

Площадь застройки

4. Ғимараттың ауқымы

Объем здания

5. Жалпы алаңы

Общая площадь

6. Балконның, лоджияның және т.б.

алаңы

Площадь балкона, лоджии ж.б.

7. пайдалы ауданы

полезная площадь

A
1
424,6
1359
342,4
248,3

8. Тұрғын емес үй-жайдың ауданы

Площадь нежилых пом-ий

9. Пәтер саны

Число квартир

10. Үй-жайлар, бөлмелер саны

Число помещений, комнат

11. Қабырға материалы

Материал стен

12. Салынған жылы

Год постройки

13. Табиғи тозу

Физический износ

79,9
-
20
Силикатты кірпіш
силикатный кирпич
1972
-

реестровый № заказ 002146777511

Паспорт
Паспорт составлен

02.08.2018

ж. жасалған
г.

Бөлімше басшысы
Руководитель отделения (қолы / подпись)

Сламов Ж.Б.



АУДАНДАРДЫҢ ОРНАЛАСУЫ / РАСПРЕДЕЛЕНИЕ ПЛОЩАДИ

№		Жәсе пәтерлері / В отдельных квартирах	Коридор типті жайларда / В помещениях	Жатакана-ларда / В общежитиях	Қонақ үйлері / В гостиницах	Аудандардың жалпы санынан / Из общего числа площади				Бөлме саны бойынша пәтерлердің орналасуы / Распределение квартир по числу комнат				
						Мансардаларда а/ в мансардах	Жергізгілерде / в подвалах	Цоколы қабаттарда / в цокольных	Барактарда / в барках	1 бөлмелі/ 1-комнатные	2 бөлмелі/ 2-комнатные	3 бөлмелі/ 3-комнатные	4 бөлмелі/ 4-комнатные	5 бөлмелі/ 5-комнатные
01	Тұрғын пәтерлер саны / Количество квартир													
02	Тұрғын бөлмелер саны / Количество жилых помещений													
03	Жалпы аудан, м2 / Общая площадь, м2													
04	Тұрғын аудан, м2 / Жилая площадь, м2													

ТҰРҒЫН ЕМЕС ЖАЙЛАР / НЕЖИЛЫЕ ПОМЕЩЕНИЯ

Аудан / Площадь	Тұрғын емес жайлардағы тұрғын ауданы / Жилая площадь в нежилом помещении	Саудалау / Торговая	Өнеркәсіп-өндірістік ғимараттар және құрылыстар / Промышленно- производственных зданий и сооружений	Қоймалық / Складская	Тұрмыстық қызмет көрсету / Бытового обслуживания	Гараждар / Гаражи	Басқару, ғылыми, банктік, қоғамдық ұйымдар мен мекемелер және т.б. / Орга- низаций и учреждений управления, научных, бан- ковских, общественных и т. д.	Қоғамдық тамақ / Общественного питания	Білім мекемелері / Учреждений образования	Транспорттық ғимараттар және құрылыстар / Транспортных зданий и сооружений	Емдеуге арналған, денсаулық сақтау / Здравсохранения, лечебного назначения	Дене мәдениеті және спорт / Физкультуры и спорт	Мәдениет және өнер мекемелері Учреждений культуры и спорта	Инженерлік желілер құрылысы Сооружений инженерных сетей	Басқа / Прочие	Барлығы / Всего
1	2	3	4	5	6	7	8	9	10	11	12	13	14	15	16	17
Негізгі / Основная									262,5							
Көмекші / Вспомогательная															79,9	342,4

НЕПЗП ҚҰРЫЛЫСТЫҢ КОНСТРУКТИВТІК ЭЛЕМЕНТТЕРІНІҢ ТЕХНИКАЛЫҚ СИПАТТАМАСЫ
ТЕХНИЧЕСКОЕ ОПИСАНИЕ КОНСТРУКТИВНЫХ ЭЛЕМЕНТОВ ОСНОВНОГО СТРОЕНИЯ

Қысқартылған сипаттамасы КОНСТРУКТИВНЫХ ЭЛЕМЕНТОВ ОСНОВНОГО СТРОЕНИЯ					
№	Конструктивтік элементтердің атауы Наименование конструктивных элементов	Конструктивтік элементтердің сипаттамасы (материал, өрленуі және т.б.) Описание конструктивных элементов (материал, отделка и т.д.)	Техникалық жағдайы (отыруы, шіруі, жарылуы және т.б.) Техническое состояние (осадка, гниль, трещины и т.д.)	Тоғу % Износ %	Ағымдағы өзгерістер / Текущие изменения
1	2	3	4	5	6
А - детский сад					
1	Іргетасы Фундамент		бетон бетон	Барынша қанағаттанарлықсыз Не вполне удовлетворительное	40
2	а)	ішкі және сыртқы тұрақты қабырғалары наружные и внутренние капитальные стены	Силикатты кірпіш силикатный кирпич	Барынша қанағаттанарлықсыз Не вполне удовлетворительное	35
	б)	ара қабырға перегородки	Силикатты кірпіш силикатный кирпич	Барынша қанағаттанарлықсыз Не вполне удовлетворительное	35
3	Аражабын Перекрытия	шатырлық чердачное қабатаралық междуэтажное			
4	шатыр кровля	т/б плиталар ж/б плиты профилді тақта профлист	Барынша қанағаттанарлықсыз Не вполне удовлетворительное	35	
5	Еден Полы	1-ші қабаттың 1-го этажа	лаг бойынша тақтайлар доски по лагам	Жақсы Хорошее	5
		келесі қабаттардың последующих этажей		Барынша қанағаттанарлықсыз Не вполне удовлетворительное	35
6	Ойықтар Проемы	терезелер окна	пластик пластик	Жақсы Хорошее	5
		есіктер двери	ағаш деревянные	Жақсы Хорошее	5
7	Өрлеу жұмыстары Отделочные работы	ішкі внутренние	сырланған штукатурка	Жақсы Хорошее	5
		сыртқы наружные	сырланған штукатурено	Жақсы Хорошее	10
8	Ыстық су мен қамтамасыздандырылған Горячее водоснабжение				
9	Су құбыры / Водопровод				
10	Канализация / Канализация				
11	Электрмен жарықтандыру Электроосвещение		иә / да	Барынша қанағаттанарлықсыз Не вполне удовлетворительное	35
12	пешті / печное				
13	33 пешті / печное газовое				
14	ЖЭО-нан / от ТЭЦ				
	АГВ-дан / от АГВ				
	жеке жылу қондырғынан от индивидуальной отопительной установки	газбен на газе			
		қатты отын мен на твердом топливе	иә / да	Жақсы Хорошее	
	аудандық қазандығынан от районной котельной	газбен на газе			
		қатты отын мен на твердом топливе			
жұмыстар / Разные работы					
нық паспортқа қоса берілетін құжаттардың тізімі					

пәсіп паспортқа қоса берілетін құжаттардың тізбесі
в документах, прилагаемых к техническому паспорту:

қабаттық жоспарлар
этажные планы
қабаттық жоспарларға экспликация
спликация к поэтажным планам
көше белгілері
объекты отметки

1

1

**ЖЕР УЧАСКЕСІНІҢ ЭКСПЛИКАЦИЯСЫ, М2
ЭКСПЛИКАЦИЯ ЗЕМЕЛЬНОГО УЧАСТКА, М2**

Жер бағытын өзгертетін құжаттар бойынша / По землеотводным документам																	
Шындығында пайдаланған бойынша / По фактическому использованию																	
Салынған аудан, м2 / Застроенная площадь, м2																	
Салынбаған аудан / Незастроенная площадь																	
Жабдықталған аудандар/ оборудованные площадки																	
жасыл отырғызулар/ зеленые насаждения																	
оның ішінде/ в том числе																	
ағашты кегал алаң/ газон с деревьями																	
жемісті бақ/ плодородный сад																	
кегел алаң, тұл өсетін клумба/ газоны, цветочники																	
бақша/ огорода																	
басқа/ прочие																	
барлығы / всего																	
негізгі құрылыс астында/ под основными строениями																	
Басқа да салулар мен құрылыс астында/ под прочими постройками и сооружениями																	
асфальт жабулар / асфальтовые покрытия																	
басқа да аймаст. / прочие замощения																	
топырақ / грунт																	
барлығы/ всего																	
Спорттық/ спортивные																	
балалардың/ детские																	
шаруашылық/ хозяйственные																	
барлығы/ всего																	
ағашты кегал алаң/ газон с деревьями																	
жемісті бақ/ плодородный сад																	
кегел алаң, тұл өсетін клумба/ газоны, цветочники																	
бақша/ огорода																	
басқа/ прочие																	
1																	
2																	
3																	
4																	
5																	
6																	
7																	
8																	
9																	
10																	
11																	
12																	
13																	
14																	
15																	
16																	
17																	
18																	
4903,7 кв.м.																	
4903,7 кв.м.																	
651,43																	
482,3																	
169,13																	
97																	
</																	

Негізгі және қызметтік құрылыстардың, суық жалғай салынғандардың, подвалдардың, аула құрылыстарының, жолдардың тағайындауы мен сипаттамасы/

Назначение и характеристика основных и служебных строений, холодных пристроек, подвалов, дворовых сооружений, замощений


Жоспар бойынша литер / Литер по плану	Тағайындау / Назначение	Ауданы, м2 / Площадь, м2	Колемі, м3 / Объем, м3	Тозу / Износ, %	Конструктивтік элементтердің сипаттамасы / Описание конструктивных элементов					
					іргетас / фундамент	қабырғалар және калқалар / стены и перегородки	жабылулар/ перекрытия	тобе жабындысы/ кровля	елендер / полы	ойықтар / проемы
1	2	3	4	5	6	7	8	9	10	11
A	бала бақша детский сад	424,6	1359		бетон	Силикатты кірпіш		профилді тақта	лағ бойынша	пластик
Г1	қазандық котельная	9	22	0	бетон	күйінді блоктар		профлист	тақтайлар	пластик
Г2	әжетхана туалет	4,4	9	5	бетон	шлакоблоки		шифер		
Г3	әжетхана туалет	7,6	15	5	бетон	саман		шифер		
I	асылма навес	25	0	5	бетон	саман		шифер		
II	асылма навес	25	0	5	бетон	саман	ағаш бағаналар дер.столбы	профилді тақта		
						ағаш тіреу дерев.стойка		профлист		
	Итого:	495,6	1405					профлист		

Орындаған маман Айменов Е.Ж.
Выполнил специалист (Т.А.Ө., қолы / Ф.И.О., подпись)


Бөлімше басшысы Сламов Ж.Б.
Руководитель отделения (Т.А.Ө., қолы / Ф.И.О., подпись)

02.08.2018 ж. жағдайына құрастырылған

реестровый № заказ 002146777511

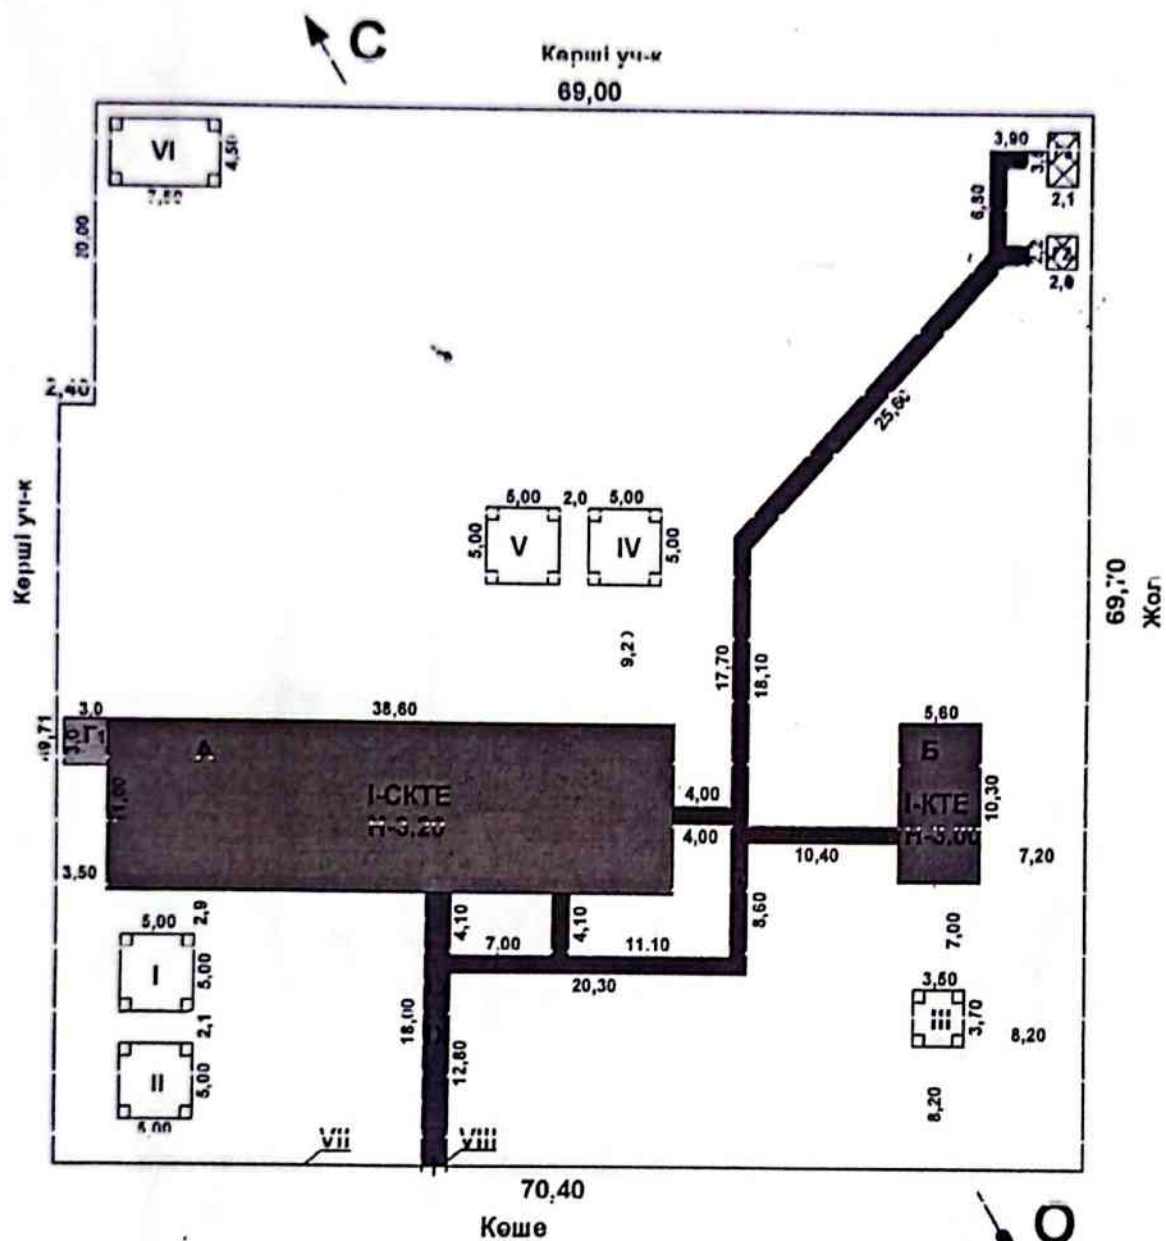

«Азаматтарға арналған үкімет» МҚКЕ АҚ ОҚО бойынша филиалының Жер кадастры және жылжымайтын мүлік бойынша Шардара ауданының бөлімі			
Мекенжай: Сүткент ауылы, А.Тоқсанбаев көшесі № 2А			
Жер телімінің жоспары			М 1:500
Күні	Орындаушы	Т.А.Ө.	Қолы
02.08.18	Маман	Аймөнов Е.Ж.	
02.08.18	Тексерген	Спамова Ж.Б.	

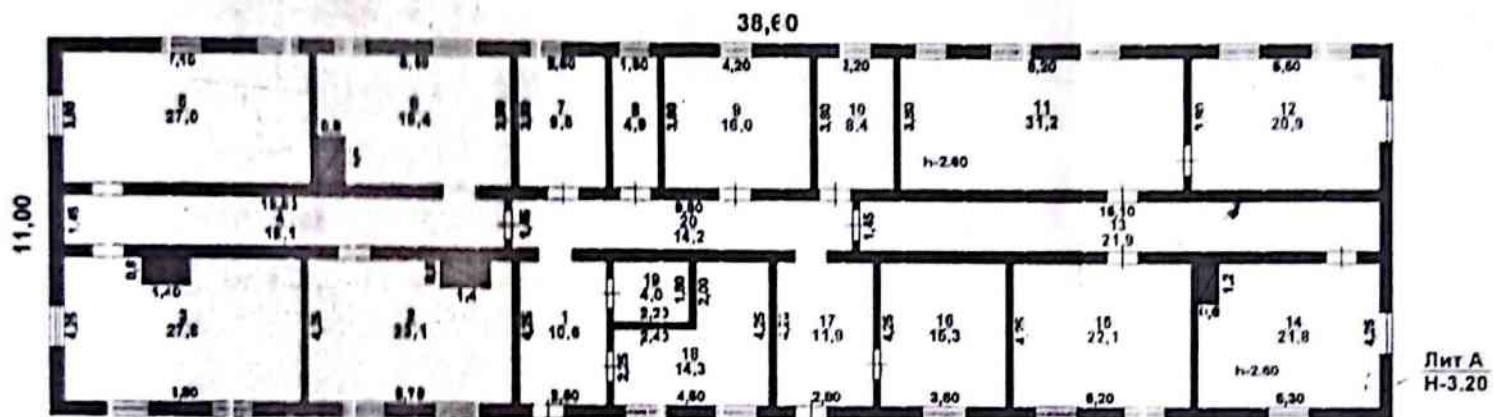

«Азаматтарға арналған үй» МК КЕ АҚ ОҚО бойынша филиалы Жер салдастры және жылжымайтын мүлік бойынша Шердерге ауданының бөлімі			
Мекенжай: Сүткент ауылы, А.Тоқсанбаев көшесі № 2А			
Құрылыс жоспары			М 1:200
Күн	Орындаушы	Т.А.Ө.	
02.08.18	Маман	Айменов Е.Ж.	
02.08.18	Тексерді	Сламов Ж.Б.	

ЖЫЛЖЫМАЙТЫН МҮЛІК ОБЪЕКТІСІ ЖОСПАРЫНА ЭКСПЛИКАЦИЯ (к Ф-2)
ЭКСПЛИКАЦИЯ К ПЛАНУ ОБЪЕКТА НЕДВИЖИМОГО ИМУЩЕСТВА (к Ф-2)

[illegible]

**Орындаган ишмен
Выполнил социалист**

02.08.2018

Болімше басшысы
Руководитель отделения

Сламов Ж.Б.



Тіркелетін жылжымайтын мүлік объектісіне
(көппәтерлі тұрғын үйлер, офистар, өндірістік, сауда объектілері және т.б.)

ТЕХНИКАЛЫҚ ПАСПОРТ (Н-2) / ТЕХНИЧЕСКИЙ ПАСПОРТ (Ф-2)

на регистрируемые объекты недвижимости
(многоквартирные жилые дома, офисы, промышленные, торговые объекты и т.п.)

1. Облысы	Оңтүстік Қазақстан облысы
Область	Южно-Казахстанская область
2. Ауданы	Шардара ауд., Сүткент а.о.
Район	р-н Шардаринский, с.о. Сүткентский
3. Қала (кенті, елді мекені)	Сүткент а.
Город (поселок, населенный пункт)	с. Сүткент
4. Қаладағы аудан	
Район в городе	
5. Мекен-жайы	Әбдеш Тоқсанбаев көш., 2А құр
Адрес	ул. Абдеш Токсанбаев, ст-я 2А
6. Кадастрлық нөмір	
Кадастровый номер	19:301:045:667:2/Б
7. Түгендеу нөмір	
Инвентарный номер	015-20648
8. Мақсат арналуы(жоспар бойынша литер)	асхана(Б)
Целевое назначение (литер по плану)	столовая(Б)
9. Қордың санаты	тұрғын емес
Категория фонда	нежилой

(нежилой/жилой, если вторичный объект расположен в многоквартирном жилом доме,
необходимо указать "ВО в составе МКД")

ЖАЛПЫ МӘЛІМЕТТЕР / ОБЩИЕ СВЕДЕНИЯ

1. Сериясы, жобаның түрі	Б	8. Тұрғын емес үй-жайдың ауданы	-
Серия, тип проекта		Площадь нежилых пом-ий	
2. Қабат саны	1	9. Пәтер саны	-
Число этажей		Число квартир	
3. Құрылыс ауданы	57,7	10. Үй-жайлар, бөлмелер саны	3
Площадь застройки		Число помещений, комнат	
4. Ғимараттың ауқымы	173	11. Қабырға материалы	Силикатты кірпіш
Объем здания		Материал стен	силикатный кирпич
5. Жалпы алаңы	43,7	12. Салынған жылы	1972
Общая площадь		Год постройки	
6. Балконның, лоджияның және т.б.		13. Табиғи тозу	21
алаңы		Физический износ	
Площадь балкона, лоджии ж.б.			
7. Жайраны ауданы	43,7		
Жайраны ауданы			

реестровый № заказ 002146777511

Паспорт
Паспорт составлен

02.08.2018

ж. жасалған
г.

Бөлімше басшысы
Руководитель отделения (қолы / подпись)

Сламов Ж.Б.



АУДАНДАРДЫҢ ОРНАЛАСУЫ / РАСПРЕДЕЛЕНИЕ ПЛОЩАДИ

№		Жеке пәтерлерде / В отдельных квартирах	Коридор типті жайларда / В помещениях	Жатақхана-ларда / В общежитиях	Қонақ үйлерде / В гостиницах	Аудандардың жалпы санынан / Из общего числа площади				Бөлме саны бойынша пәтерлердің орналасуы / Распределение квартир по числу комнат				
						Мансардаларда / в мансардах	Жергіліктілерде / в подвалах	Цокольда / в цокольных этажах	Барактарда / в бараках	1 бөлмелі / 1-комнатные	2 бөлмелі / 2-комнатные	3 бөлмелі / 3-комнатные	4 бөлмелі / 4-комнатные	5 бөлмелі / 5-комнатные
01	Тұрғын пәтерлер саны / Количество квартир													
02	Тұрғын бөлмелер саны / Количество жилых помещений													
03	Жалпы аудан, м2 / Общая площадь, м2													
04	Тұрғын аудан, м2 / Жилая площадь, м2													

ТҰРҒЫН ЕМЕС ЖАЙЛАР / НЕЖИЛЫЕ ПОМЕЩЕНИЯ

Аудан / Площадь	Тұрғын емес жайлардағы тұрғын аудан / Жилая площадь в нежилом помещении	Сауданы / Торговая	Өнеркәсіп-өндірістік ғимараттар және құрылыстар / Промышленно-производственных зданий и сооружений	Қоймалық / Складская	Тұрмыстық қызмет көрсету / Бытового обслуживания	Гараждар / Гаражи	Басқару, ғылыми, банктік, қоғамдық ұйымдар мен мекемелер және т.б. / Органы управления, научные, банковские, общественные и т.д.	Қоғамдық тамақ / Общественного питания	Білім мекемелері / Учреждений образования	Транспорттық ғимараттар және құрылыстар / Транспортных зданий и сооружений	Емәулет арналық, денсаулық сақтау / Здравоохранения, лечебного назначения	Денсаулық және спорт / Физкультуры и спорт	Мәдениет және өнер мекемелері / Учреждений культуры и искусства	Негізгі жерлер құрылыс / Основных жилищных сооружений	Басқа / Прочие	Барлығы / Всего
1	2	3	4	5	6	7	8	9	10	11	12	13	14	15	16	17
Негізгі / Основная				12,5	9,6			21,6								43,7
Көмекші / Вспомогательная																

НЕПЗП ҚҰРЫЛЫСТЫҢ КОНСТРУКТИВТІК ЭЛЕМЕНТТЕРІНІҢ ТЕХНИКАЛЫҚ СИПАТТАМАСЫ
ТЕХНИЧЕСКОЕ ОПИСАНИЕ КОНСТРУКТИВНЫХ ЭЛЕМЕНТОВ ОСНОВНОГО СТРОЕНИЯ

Конструктивтік элементтердің атауы Наименование конструктивных элементов		Конструктивтік элементтердің сипаттамасы (материал, өрленуі және т.б.) Описание конструктивных элементов (материал, отделка и т.д.)	Техникалық жағдайы (отыруы, шіруі, жарылуы және т.б.) Техническое состояние (осадка, гниль, трещины и т.д.)	Тоғу % Износ %	Ағымдағы өзгерістер / Текущие изменения
2		3	4	5	6
Б - столовая					
Іргетасы Фундамент		бетон бетон	Барынша қанағаттанарлықсыз Не вполне удовлетворительное	40	
а)	ішкі және сыртқы тұрақты қабырғалары наружные и внутренние капитальные стены	Силикатты кірпіш силикатный кирпич	Барынша қанағаттанарлықсыз Не вполне удовлетворительное	35	
б)	ара қабырға перегородки	Силикатты кірпіш силикатный кирпич	Барынша қанағаттанарлықсыз Не вполне удовлетворительное	35	
Аражабын Перекрытия	шатырлық чердачное				
	қабатаралық междуэтажное	т/б плиталар ж/б плиты	Барынша қанағаттанарлықсыз Не вполне удовлетворительное	35	
шатыр крыша		профилді тақта профлист	Жақсы Хорошее	5	
Еден Полы	1-ші қабаттың 1-го этажа	лағ бойынша тақтайлар доски по лагам	Барынша қанағаттанарлықсыз Не вполне удовлетворительное	35	
	келесі қабаттардың последующих этажей				
Ойықтар Проемы	терезелер окна	пластик пластик	Жақсы Хорошее	5	
	есіктер двери	ағаш деревянные	Жақсы Хорошее	5	
Өрлеу жұмыстары Отделочные работы	ішкі внутренние	сырланған штукатурка	Жақсы Хорошее	5	
	сыртқы наружные	сырланған штукатурено	Жақсы Хорошее	10	
Ыстық су мен қамтамасыздандырылған Горячее водоснабжение					
Су құбыры / Водопровод					
Канализация / Канализация					
Электрмен жарықтандыру Электроосвещение		иә / да	Барынша қанағаттанарлықсыз Не вполне удовлетворительное	35	
Жылу Отопление	пешті / печное				
	газ пешті / печное газовое				
	ЖЭО-дан / от ТЭЦ				
	АГВ-дан / от АГВ				
	және жылу қамсызылған от индивидуальной отопительной установкой	газбен на газе			
		қатты отын мен на твердом топливе	иә / да	Жақсы Хорошее	
	аудандық қамсызылған от районной котельной	газбен на газе			
		қатты отын мен на твердом топливе			
Басқа жұмыстар / Разные работы					

Техникалық паспортқа қоса берілетін құжаттардың тізбесі
 Пречень документов, прилагаемых к техническому паспорту:

- Қабаттық жоспарлар
Постажные планы
- Қабаттық жоспарларға экспликация
Экспликация к поэтажным планам
- Ерекше белгілері
Особые отметки

1

1

**ЖЕР УЧАСКЕСІНІҢ ЭКСПЛИКАЦИЯСЫ, м2
ЭКСПЛИКАЦИЯ ЗЕМЕЛЬНОГО УЧАСТКА, м2**


ЭКСПЛИКАЦИЯ ЗЕМЕЛЬНОГО УЧАСТКА, м2																				
Жер бағытын өзгертеіні құжаттар бойынша / По землеотводным документам	Шылымғыда пайдаланығы бойынша / По фактическому использованию	Салынған аудан, м2 / Застроенная площадь, м2			Салынбаған аудан / Незастроенная площадь															
		барлығы / всего	негізгі құрылыс астында/ под основными строениями	Басқа да салулар мен құрылыс астында/ под прочими постройками и сооружениями	асфальт жабулар / асфальтовые покрытия	басқа да алмаст. / прочие замощения	топырақ / грунт	Жабдыкталған аудандар/ оборудованные площадки				жасыл отырғызулар/ зеленые насаждения								
								барлығы/ всего	Спорттық/ спортивные	балалардың/ детские	шаруашылық/ хозяйственные	барлығы/ всего	оның ішінде/ в том числе							
													ағашты көгал алаң/ газон с деревьями	жемісті бақ/ плодородный сад	көгал алаң, үй/ огорода	өсетін құрма/ газоны, насаждения	бақша/ огорода	басқа/ прочие		
1	2	3	4	5	6	7	8	9	10	11	12	13	14	15	16	17	18			
4903,7 кв.м.	4903,7 кв.м.	651,4	482,3	169,1		97		0				0								
Негізгі және қызметтік жерлері																				

Негізгі және қызметтік құрылыстардың, суық жалғай салынғандардың, подвалдардың, аула құрылыстарының, жолдардың тағайындауы мен сипаттамасы / Назначение и характеристика основных и служебных строений, холодных пристроек, подвалов, дворовых сооружений, замощений

Жоспар бойынша литер / Литер по плану	Тағайындау / Назначение	Ауданы, м2 / Площадь, м2	Көлемі, м3 / Объем, м3	Тозу / Износ, %	Конструктивтік элементтердің сипаттамасы / Описание конструктивных элементов					
					іргетас / фундамент	кабырғалар және калкалар / стены и перегородки	жабылулар / перекрытия	төбе жабындысы / кровля	елендер / полы	ойықтар / проемы
1	2	3	4	5	6	7	8	9	10	11
Б	асхана	57,7	173	21	бетон	Силикатты кірпіш		профилді такта	лаг бойынша тактайдлар	пластик
III	столовая	13	0	5	бетон	ағаш тіреу		профилді такта		пластик
IV	навес	25	0	5		дерев.стойка		профилді такта		
V	навес	25	0	5		ағаш тіреу		профилді такта		
VI	навес	33,7	0	5		дерев.стойка		профилді такта		
VII	навес	1,4	0	5		ағаш тіреу		профилді такта		
VIII	коршау	0,3	0	5		дерев.стойка		шифер		
IX	отопление	97	0	5		металды		шифер		
	есікше					металлические				
	калитка					металды				
	мощение					металлические				
	мощение					бетон				
	Итого:	253,1	173			бетон				

Орындаған маман Айменов Е.Ж.
Выполнил специалист (Т.А.Ә., қолы / Ф.И.О., подпись)
02.08.2018 ж. жағдайына құрастырылған

Бөлімше басшысы Сламов Ж.Б.
Руководитель отделения (Т.А.Ә., қолы / Ф.И.О., подпись)

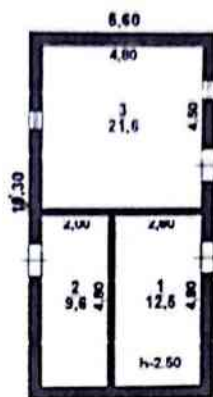

«Азаматтарға арналған үкімет» МҚК ЕАҚ ОҚО бойынша филиалының Жер кадастры және жылжымайтын мүлік бойынша Шардара ауданының бөлімі			
Мекенжай: Сүткент ауылы, Тоқсанбаев көшесі № 2А			
Құрылыс жоспары			М 1:200
Күні	Орындаушы	Т.А.Ө.	қолы
02.08.2018	Маман	Айменов Е.Ж.	
02.08.2018	Тексерді	Сламов Ж.Б.	

Итого: олутуу болжоллоо алаң (н.м.) өсүүнө түшүндүрүлөт.

Площадь по внутреннему обмеру (кв. м.)	10,4
--	------

[illegible]

А.В.Мещеряков Е.Ж.

Сламов Ж.Б.

Сканировано с CamScanner